
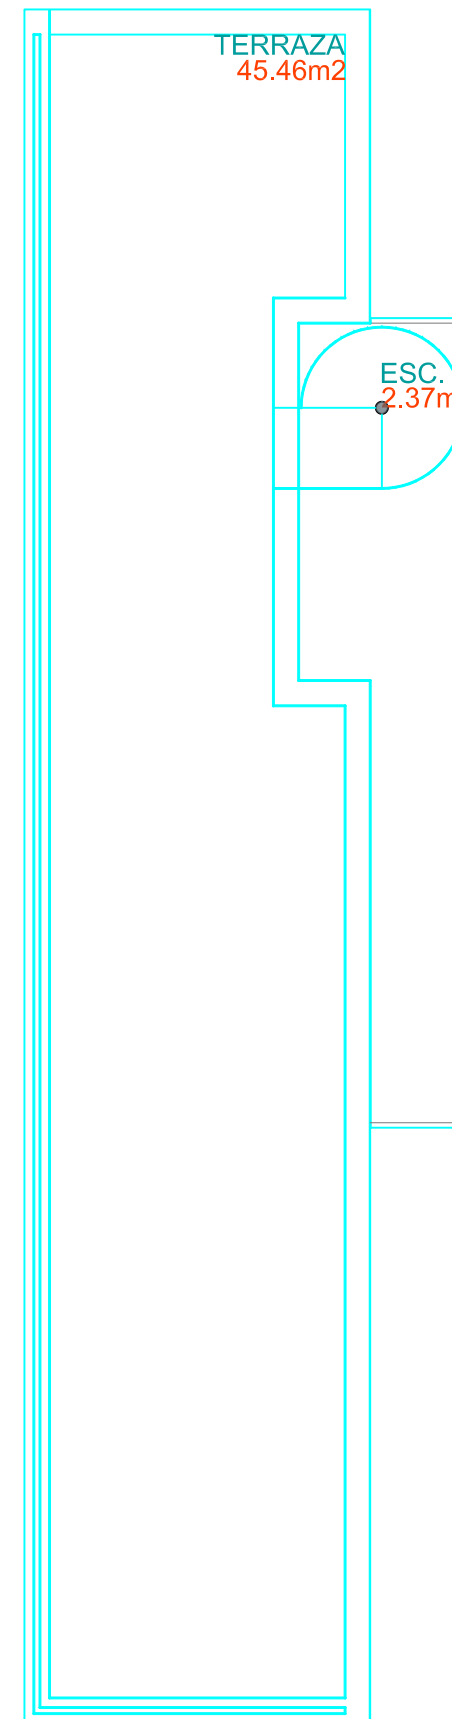


75 VPPB / 25 VPPL Arganda del Rey

Escalera 1- Planta 4-B


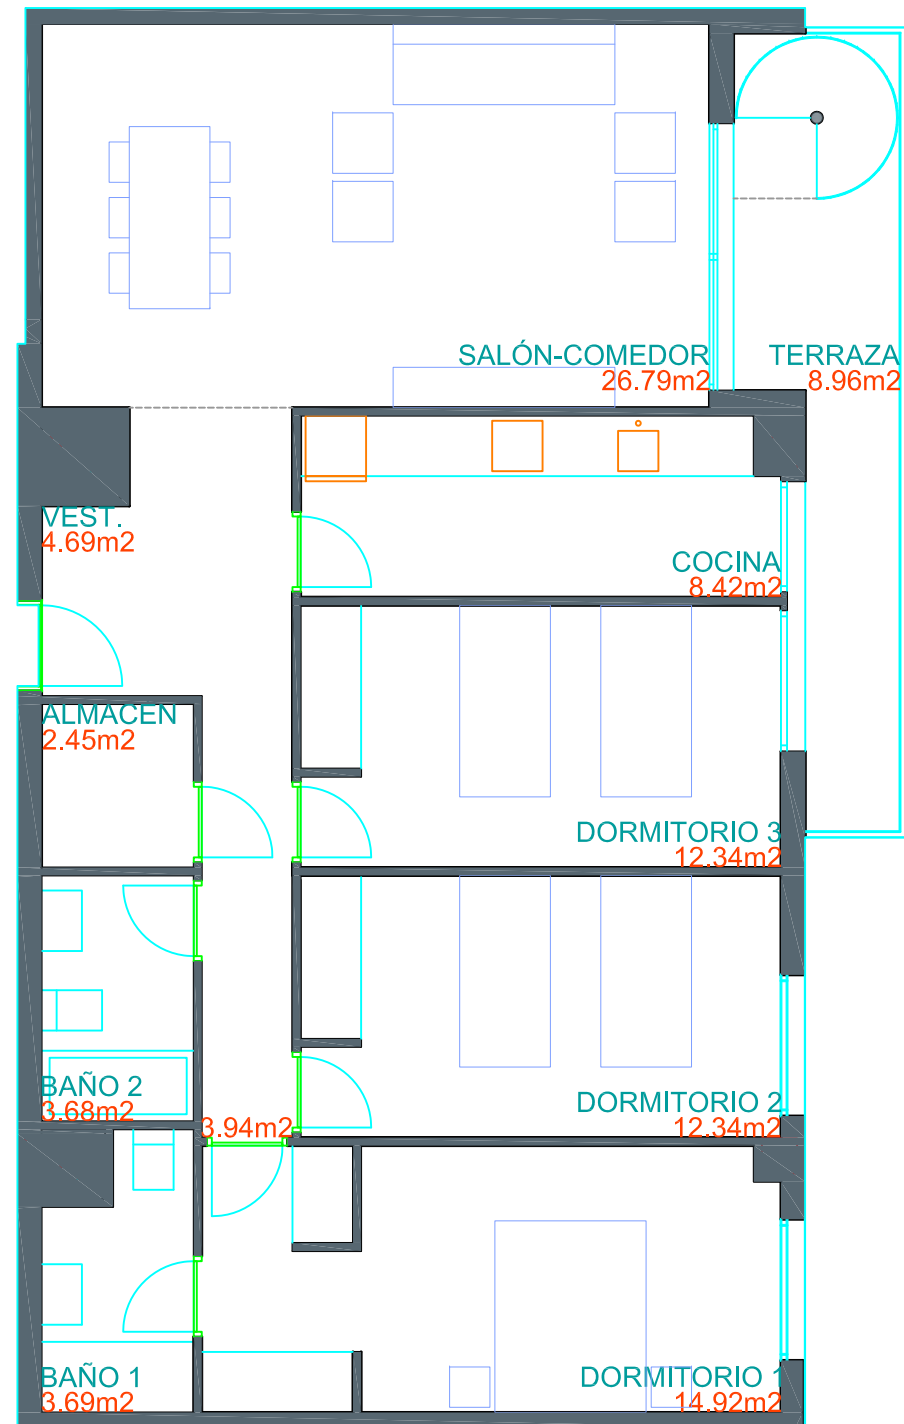


Superficies Vivienda 3d

Superficie útil interior	93,26 m ²
Superficie útil exterior	56,79 m ²
Superficie útil computable total	102,59 m ²
Superficie construida ZC	128,36 m ²

Localización

AVENIDA DE LISBOA, 6. ARGANDA DEL REY

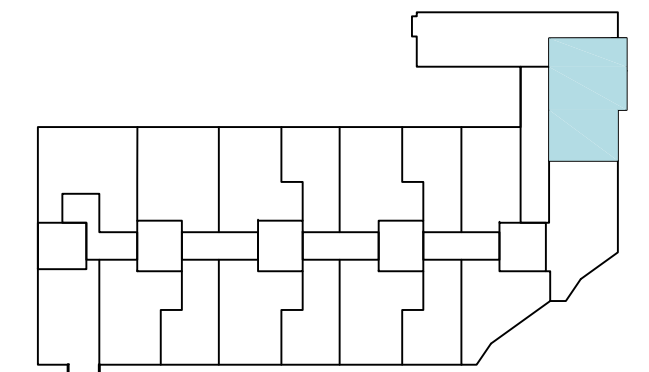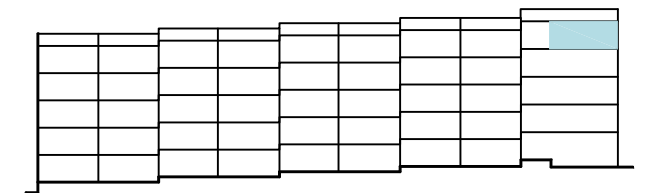

Imágenes no contractuales y meramente ilustrativas sujetas a modificaciones de orden técnico, jurídico o comercial de la dirección facultativa o autoridad competente. Las infografías de las fachadas, elementos comunes y restantes espacios son orientativas y podrán ser objeto de verificación o modificación en los proyectos técnicos. El mobiliario de las infografías interiores no está incluido y el equipamiento de las viviendas será el indicado en la correspondiente memoria de calidades. La certificación energética, actualmente en trámite, se corresponde con la establecida en el proyecto. Toda la información y entrega de documentación se hará según lo establecido en el Real Decreto 515/1989 y demás normas que pudieran complementarlo ya sean de carácter estatal o autonómico.

1 UD. VPPL

VT29