


LOCALIZACIÓN EN PARCELA

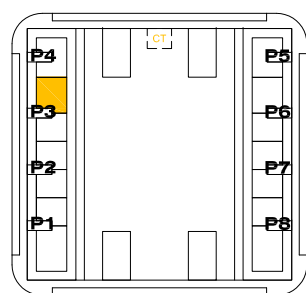

VIVIENDA VT09-3D

PLANTA ÁTICO - PORTAL 3 - B

DESCRIPCIÓN	ÁREA (m²)
S.UTIL INTERIOR VIVIENDA	96.86
S. CONSTRUIDA INTERIOR	105.93
S. CONSTR. CON P.P. COMUNES	120.51
S.UTIL TERRAZA	57.53

SUPERFICIES ÚTILES

ESTANCIAS (m²)

SALON-ESTAR	32.21
DORMITORIO 01	15.08
DORMITORIO 02	7.83
DORMITORIO 03	7.74
DESPACHO	5.85
COCINA	10.12
BAÑO 01	4.44
BAÑO 02	4.17
DISTRIBUIDOR	3.99
VESTIBULO	5.43

Las superficies de las estancias y zonas exteriores son metros cuadrados útiles y son aproximados.
La promotora se reserva el derecho a modificar los planos por razones técnicas, jurídicas y/o comerciales.




98 VIVIENDAS
PARCELA VL-2, SECTOR R8 "EL POSTIGUILLO"

RESIDENCIAL AGUSTINA DE ARAGÓN

ROCA AGUSTINA DE ARAGÓN
VALDEMORO

PROMOTOR:
CERÁMICAS Y CONSTRUCCIONES ROCA S.A.

0l 0.5l 1l 2lM E:1/50

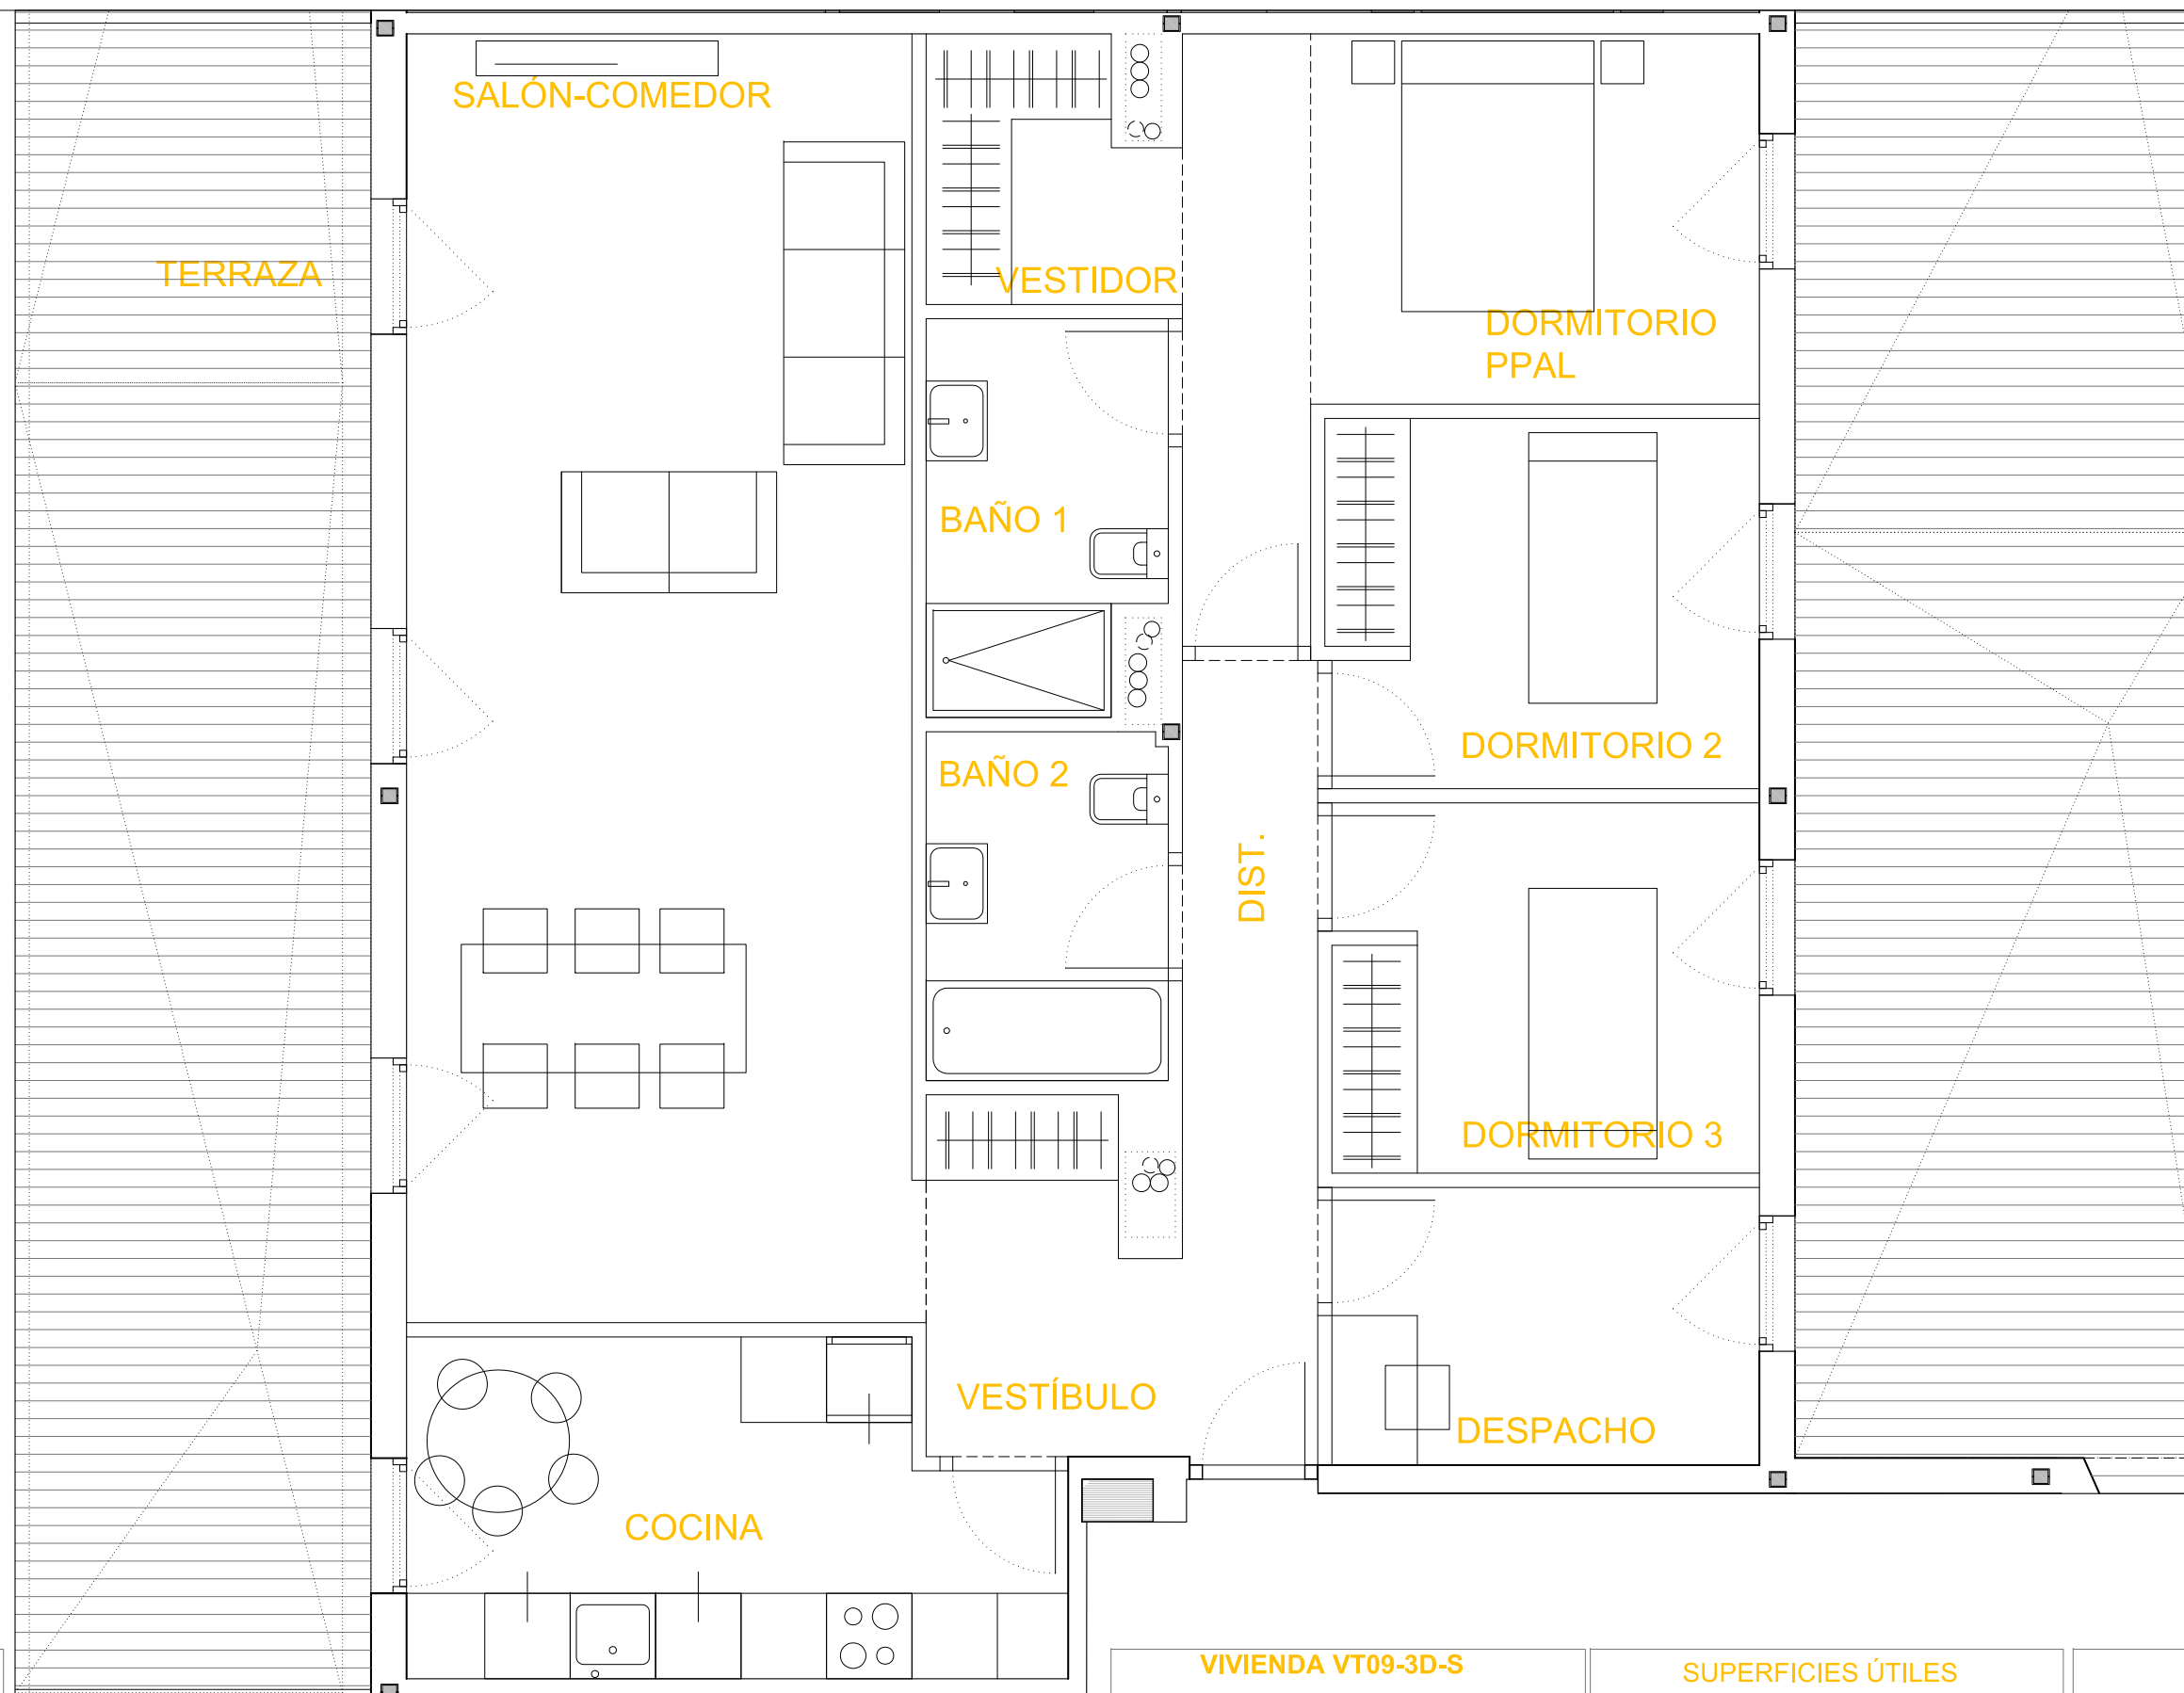

Las superficies de las estancias y zonas exteriores son metros cuadrados útiles y son aproximados.
 La promotora se reserva el derecho a modificar los planos por razones técnicas, jurídicas y/o comerciales.

VIVIENDA VT09-3D-S
 PLANTA ÁTICO - PORTAL 6 - A

S.UTIL INTERIOR VIVIENDA	96.86
S. CONSTRUIDA INTERIOR	105.93
S. CONSTR. CON P.P. COMUNES	120.51
S.UTIL TERRAZA	57.53

SUPERFICIES ÚTILES
 ESTANCIAS (m²)

SALON-ESTAR	32.21
DORMITORIO 01	15.08
DORMITORIO 02	7.83
DORMITORIO 03	7.74
DESPA CHO	5.85
COCINA	10.12
BAÑO 01	4.44
BAÑO 02	4.17
DISTRIBUIDOR	3.99
VESTIBULO	5.43

98 VIVIENDAS
 PARCELA VL-2, SECTOR R8 "EL POSTIGUILLO"

RESIDENCIAL AGUSTINA DE ARAGÓN

ROCA AGUSTINA DE ARAGÓN
 VALDEMORO

PROMOTOR:
 CERÁMICAS Y CONSTRUCCIONES ROCA S.A.

0l 0.5l 1l 2l M E:1/50