


ESQUEMA PLANTA CUBIERTA Y PATIO

LOCALIZACIÓN EN PARCELA

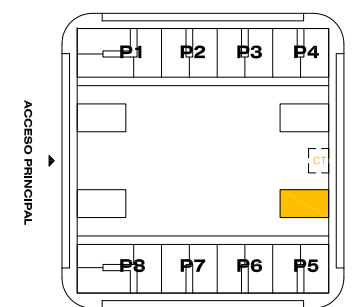

VIVIENDA V11-3D

PLANTA BAJA SUPERIOR-A

DESCRIPCIÓN	ÁREA (m²)
S.UTIL INTERIOR VIVIENDA	118,69
S. CONSTRUIDA INTERIOR	135,80
S. CONSTR. CON P.P. COMUNES	154,49
S.UTIL JARDÍN	101,63
S.UTIL SOLARIUM	117,75

SUPERFICIES ÚTILES



ESTANCIAS (m²)

ESTANCIA	ÁREA (m²)
SALON-ESTAR	34,66
DORMITORIO 01	15,95
DORMITORIO 02	11,75
DORMITORIO 03	10,67
DESPACHO	12,59
COCINA	11,05
BAÑO 01	4,13
BAÑO 02	4,35
DISTRIBUIDOR	6,39
VESTIBULO	7,15


Las superficies de las estancias y zonas exteriores son metros cuadrados útiles y son aproximados. La promotora se reserva el derecho a modificar los planos por razones técnicas, jurídicas y/o comerciales.



98 VIVIENDAS
PARCELA VL-2, SECTOR R8 "EL POSTIGUILLO"
RESIDENCIAL AGUSTINA DE ARAGÓN
ROCA AGUSTINA DE ARAGÓN
VALDEMORO
PROMOTOR:
CERÁMICAS Y CONSTRUCCIONES ROCA S.A.
0l 0.5l 1l 2lM E:1/50

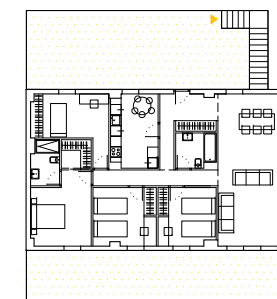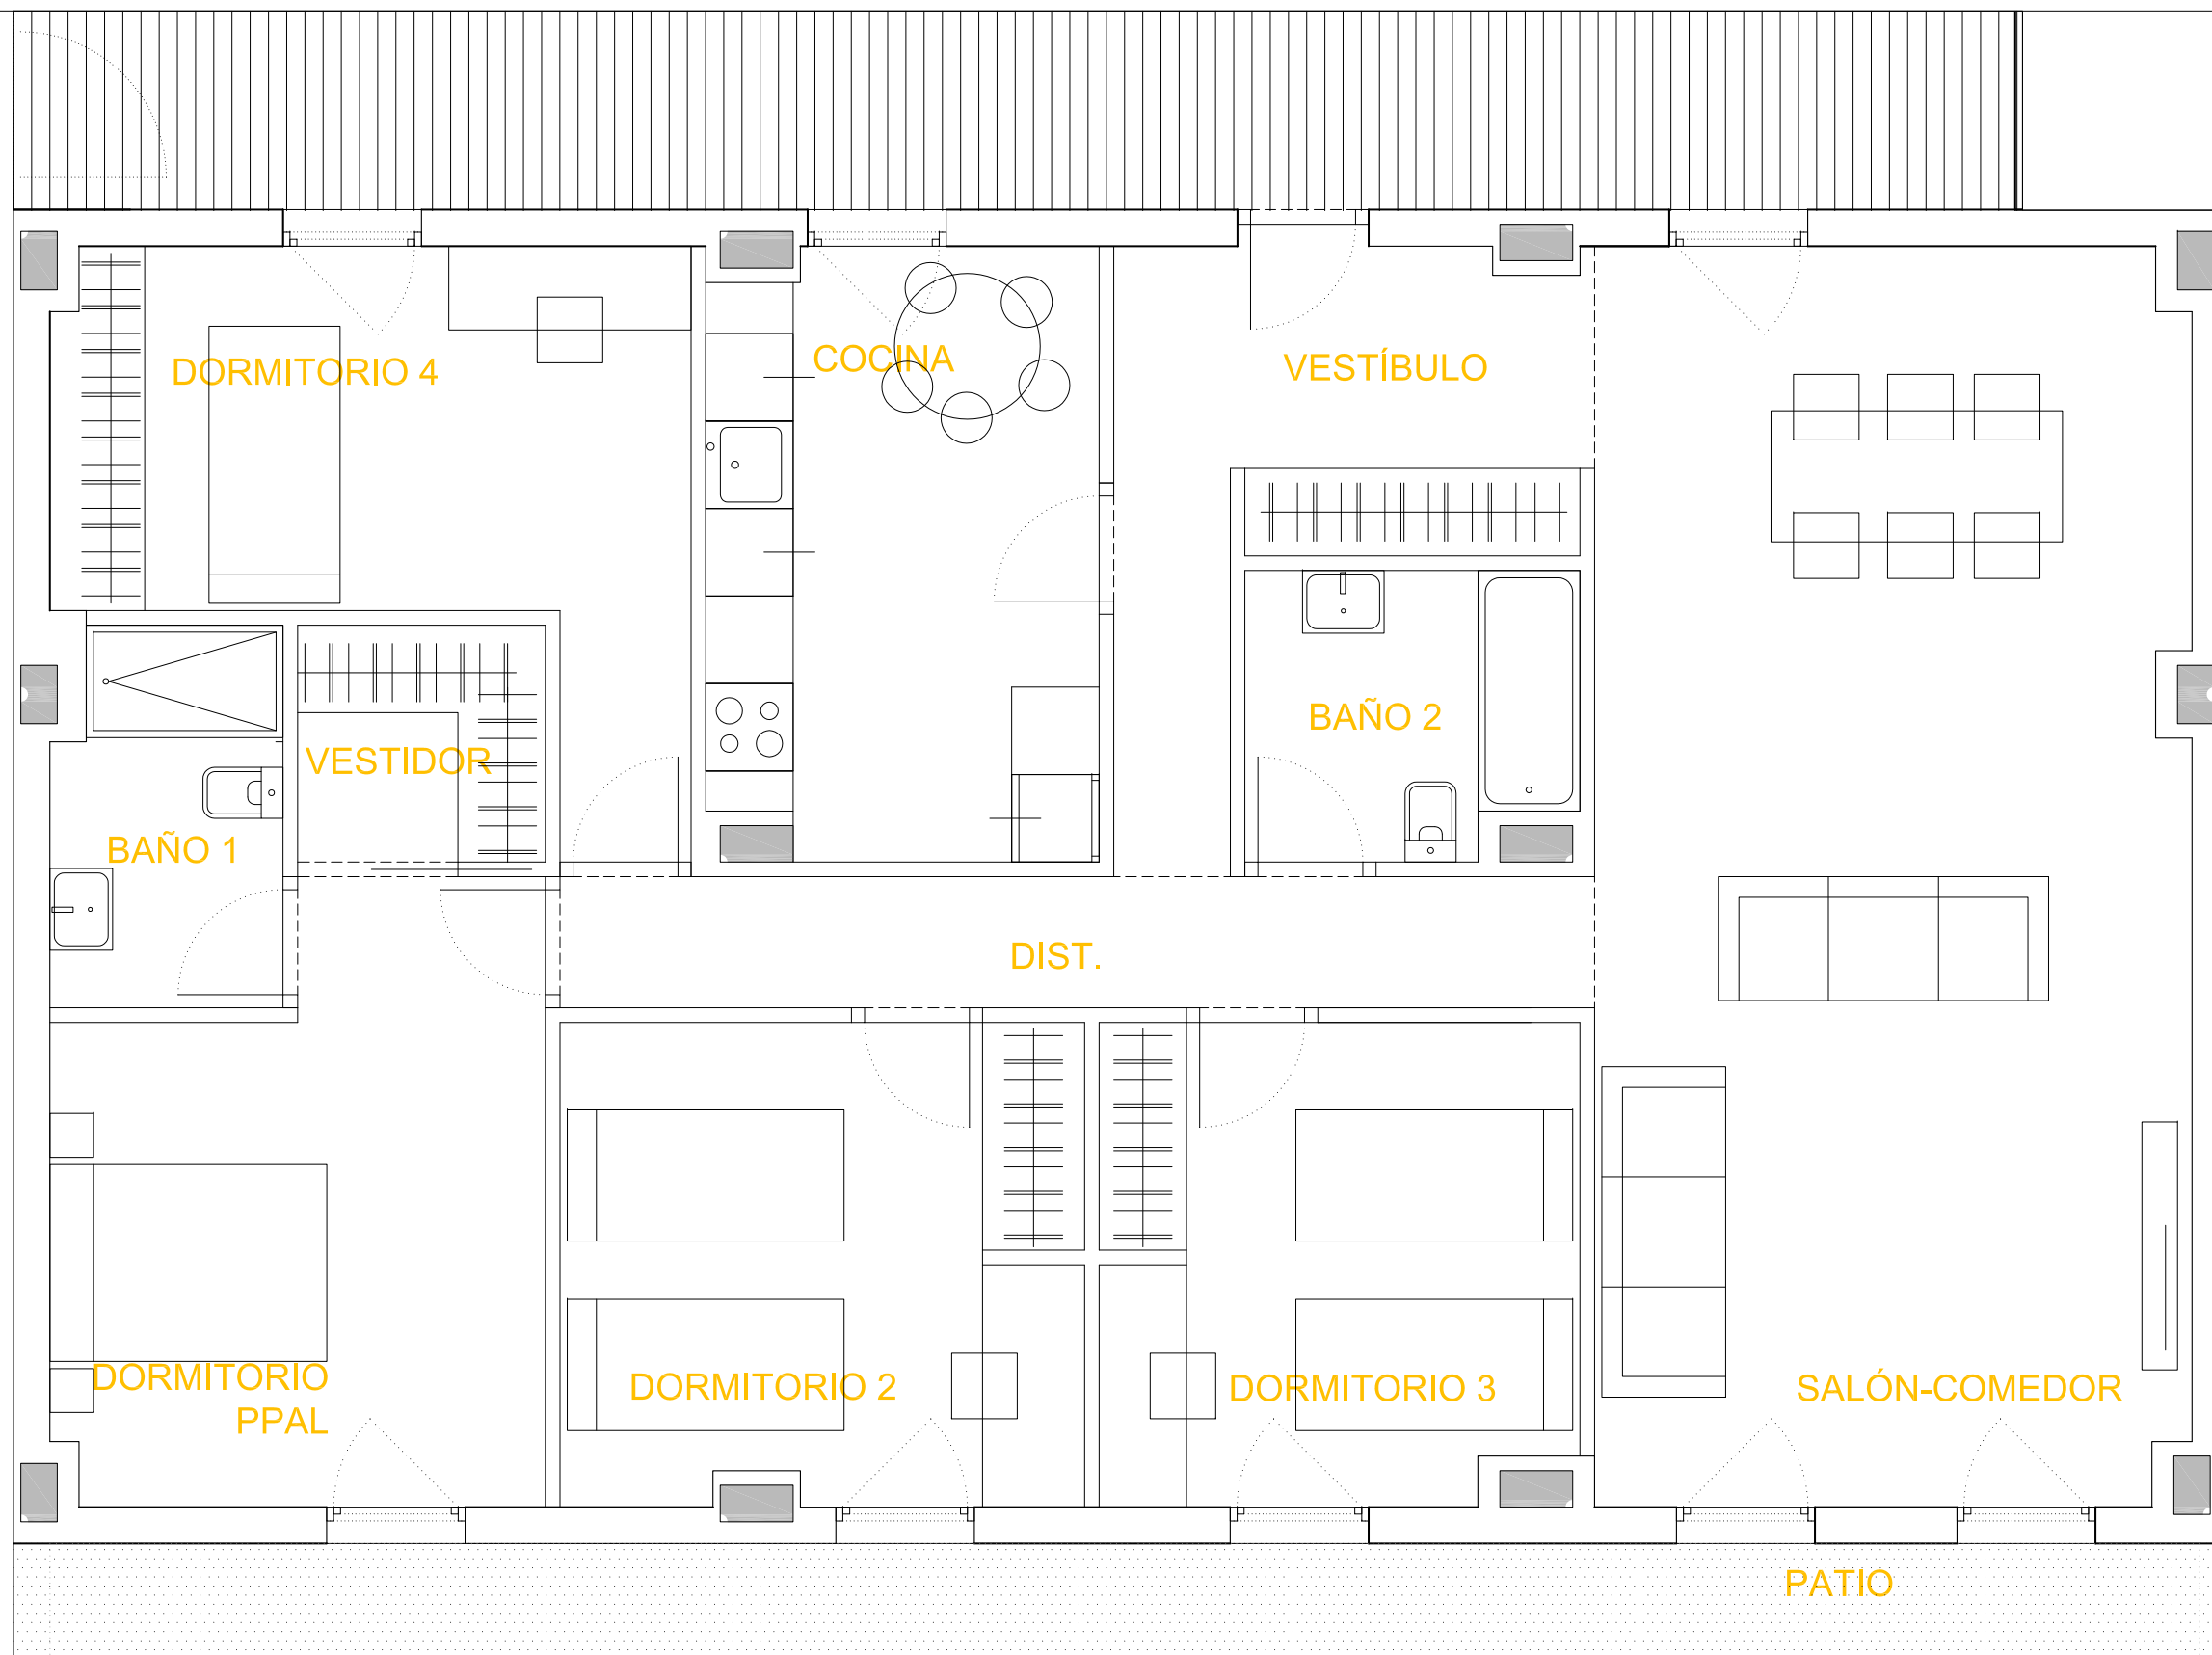


ACCESO CUBIERTA

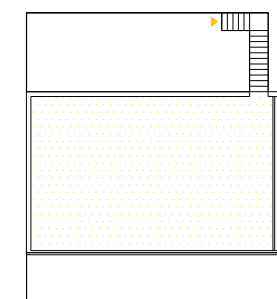

ACCESO CUBIERTA

ESQUEMA PLANTA CUBIERTA Y PATIO

LOCALIZACIÓN EN PARCELA

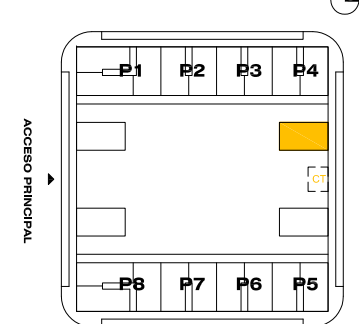

VIVIENDA V11-3D-S

PLANTA BAJA SUPERIOR-B

SUPERFICIES ÚTILES	
S.UTIL INTERIOR VIVIENDA	118,69
S. CONSTRUIDA INTERIOR	135,80
S. CONSTR. CON P.P. COMUNES	154,49
S.UTIL JARDÍN	101,63
S.UTIL SOLARIUM	117,75

SUPERFICIES ÚTILES

ESTANCIAS (m²)

ESTANCIAS (m ²)	
SALON-ESTAR	34,66
DORMITORIO 01	15,95
DORMITORIO 02	11,75
DORMITORIO 03	10,67
DESPACHO	12,59
COCINA	11,05
BAÑO 01	4,13
BAÑO 02	4,35
DISTRIBUIDOR	6,39
VESTIBULO	7,15

Las superficies de las estancias y zonas exteriores son metros cuadrados útiles y son aproximados. La promotora se reserva el derecho a modificar los planos por razones técnicas, jurídicas y/o comerciales.



98 VIVIENDAS



PARCELA VL-2, SECTOR R8 "EL POSTIGUILLO"

RESIDENCIAL AGUSTINA DE ARAGÓN


ROCA AGUSTINA DE ARAGÓN VALDEMORO

PROMOTOR: CERÁMICAS Y CONSTRUCCIONES ROCA S.A.

0| 0.5| 1| 2|M E:1/50

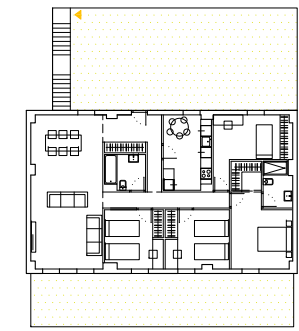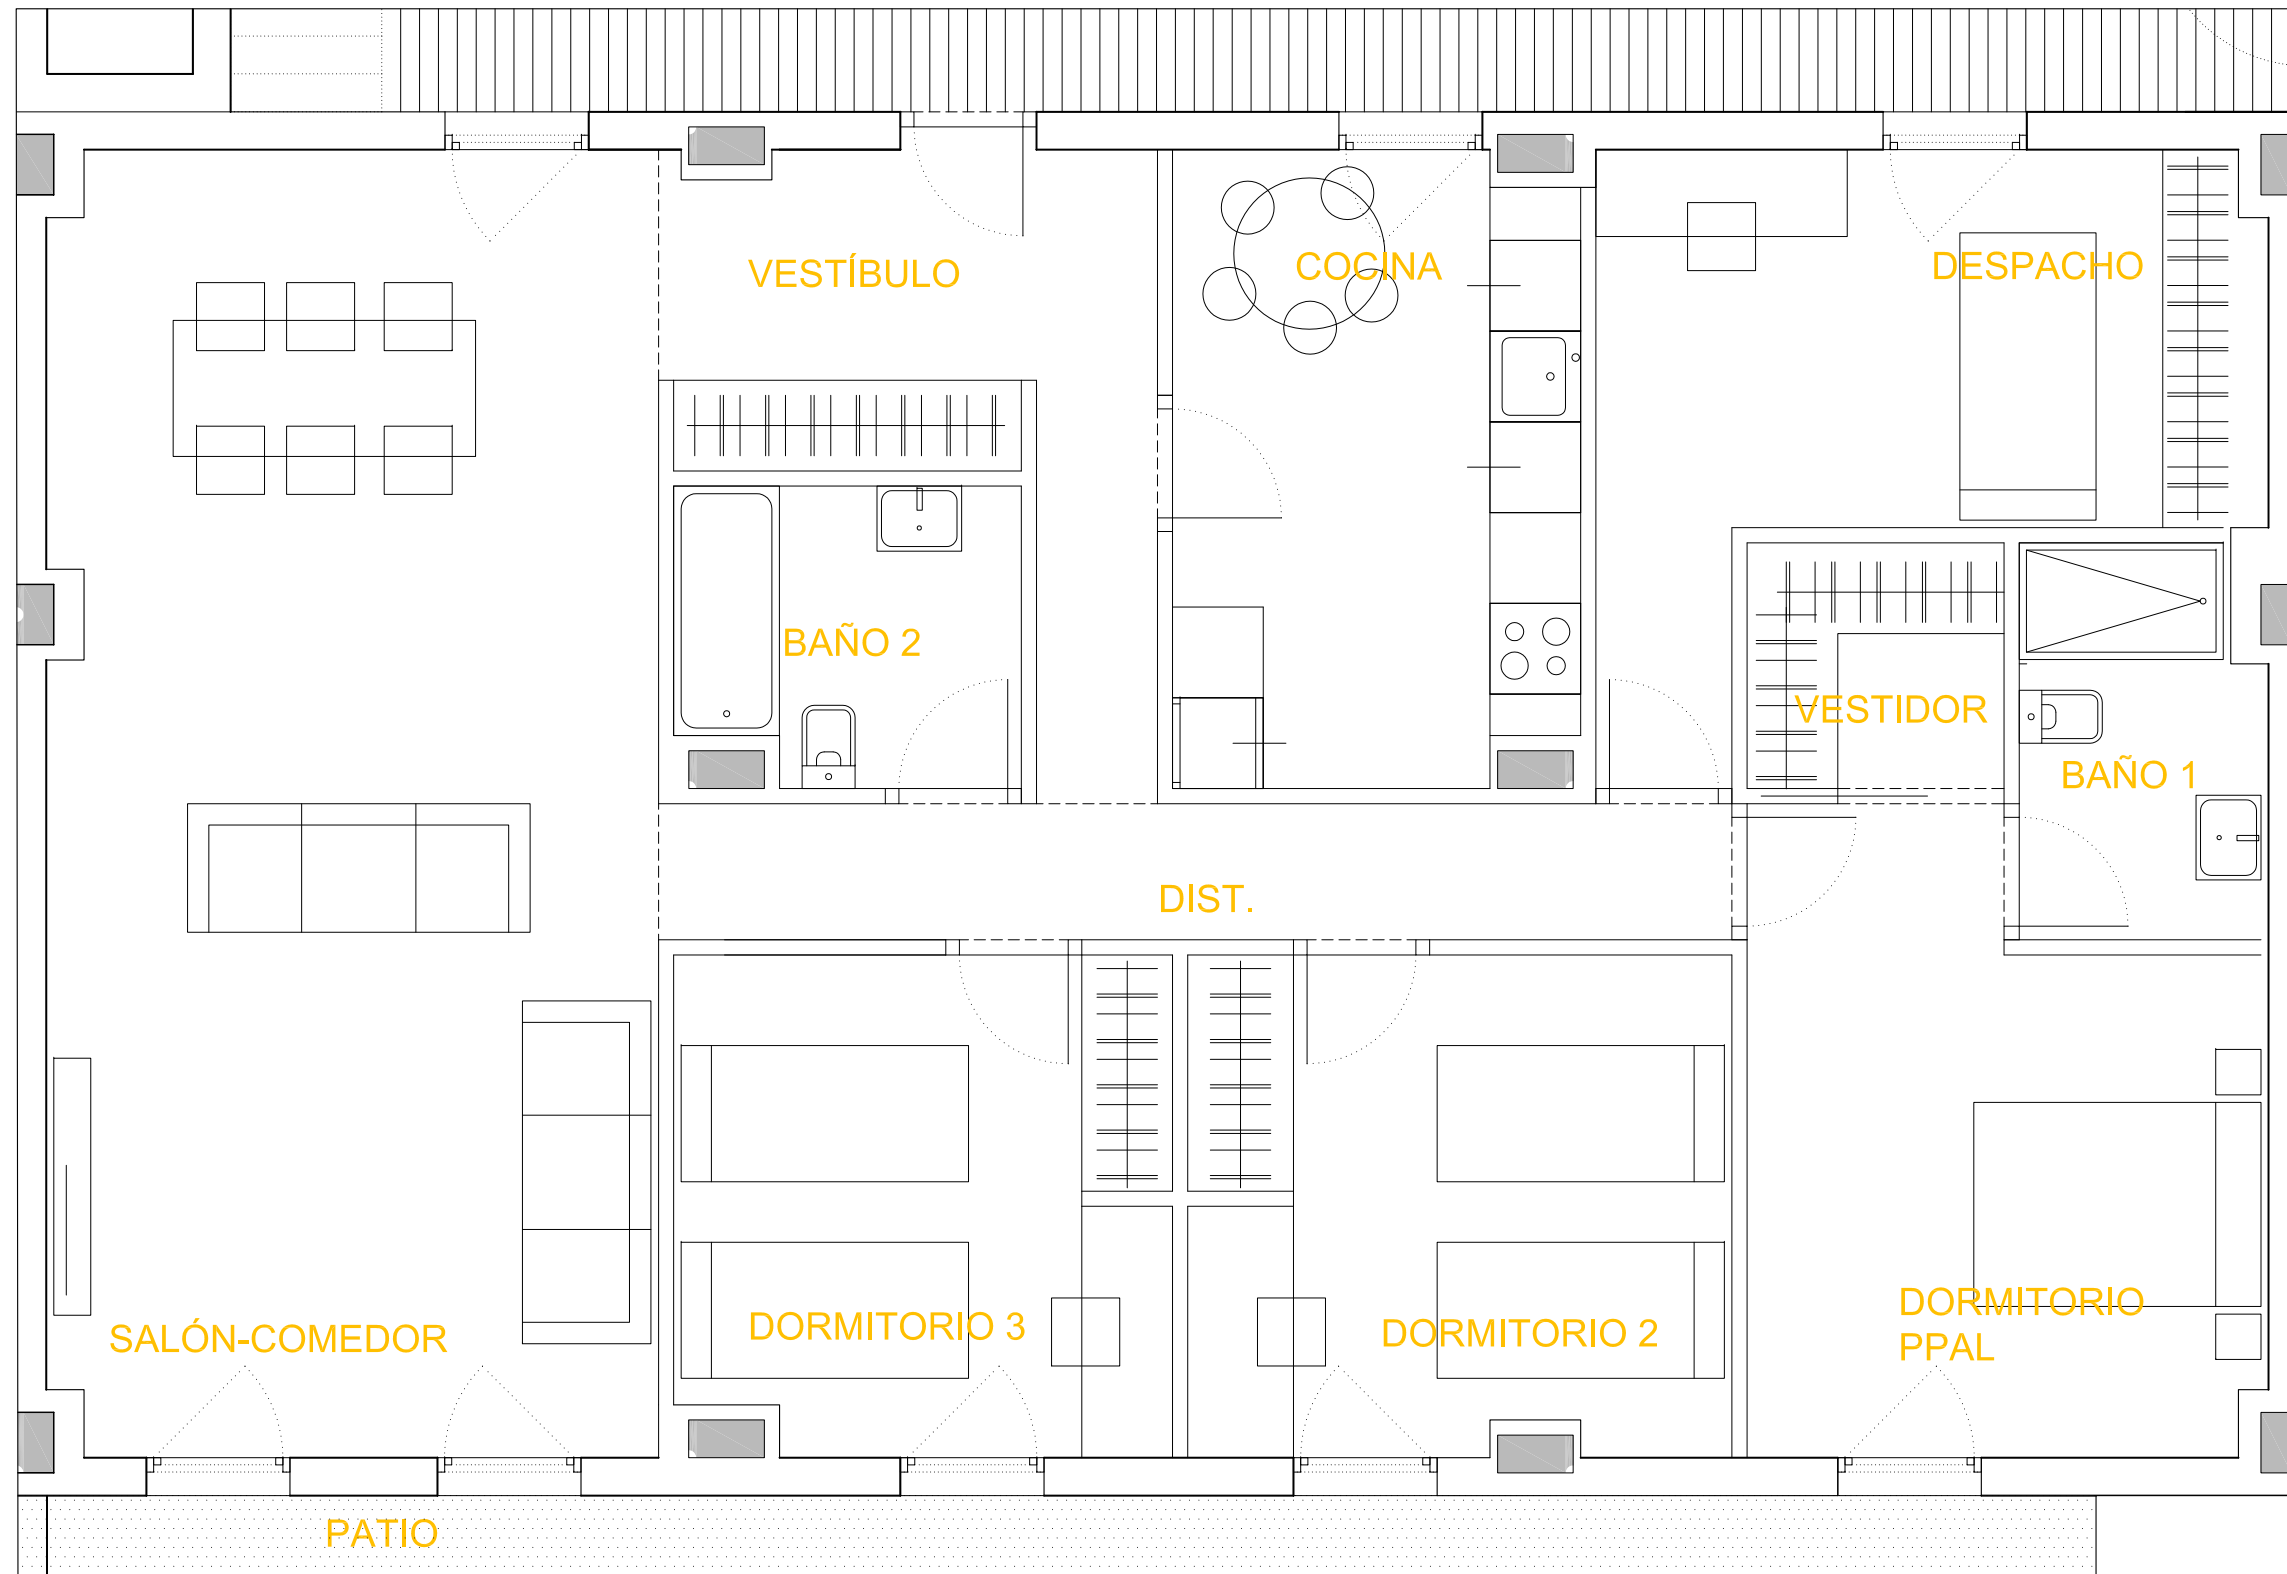


ACCESO CUBIERTA

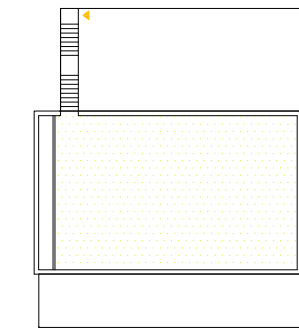

ACCESO CUBIERTA

ESQUEMA PLANTA CUBIERTA Y PATIO

LOCALIZACIÓN EN PARCELA

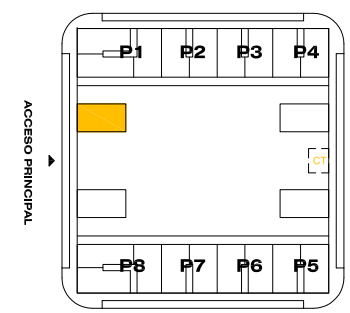

VIVIENDA V11+-3D
PLANTA BAJA INFERIOR-A

DESCRIPCIÓN	ÁREA (m²)
S.UTIL INTERIOR VIVIENDA	118,69
S. CONSTRUIDA INTERIOR	135,80
S. CONSTR. CON P.P. COMUNES	154,49
S.UTIL JARDÍN	121,88
S.UTIL SOLARIUM	117,75

SUPERFICIES ÚTILES
ESTANCIAS (m²)

ESTANCIA	ÁREA (m²)
SALON-ESTAR	34,66
DORMITORIO 01	15,95
DORMITORIO 02	11,75
DORMITORIO 03	10,67
DESPACHO	12,59
COCINA	11,05
BAÑO 01	4,13
BAÑO 02	4,35
DISTRIBUIDOR	6,39
VESTIBULO	7,15

Las superficies de las estancias y zonas exteriores son metros cuadrados útiles y son aproximados.
La promotora se reserva el derecho a modificar los planos por razones técnicas, jurídicas y/o comerciales.





98 VIVIENDAS
PARCELA VL-2, SECTOR R8 "EL POSTIGUILLO"

RESIDENCIAL AGUSTINA DE ARAGÓN

ROCA AGUSTINA DE ARAGÓN
VALDEMORO


PROMOTOR:
CERÁMICAS Y CONSTRUCCIONES ROCA S.A.

0l 0.5l 1l 2l M E:1/50

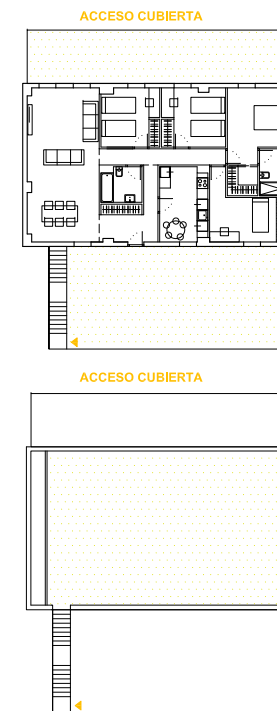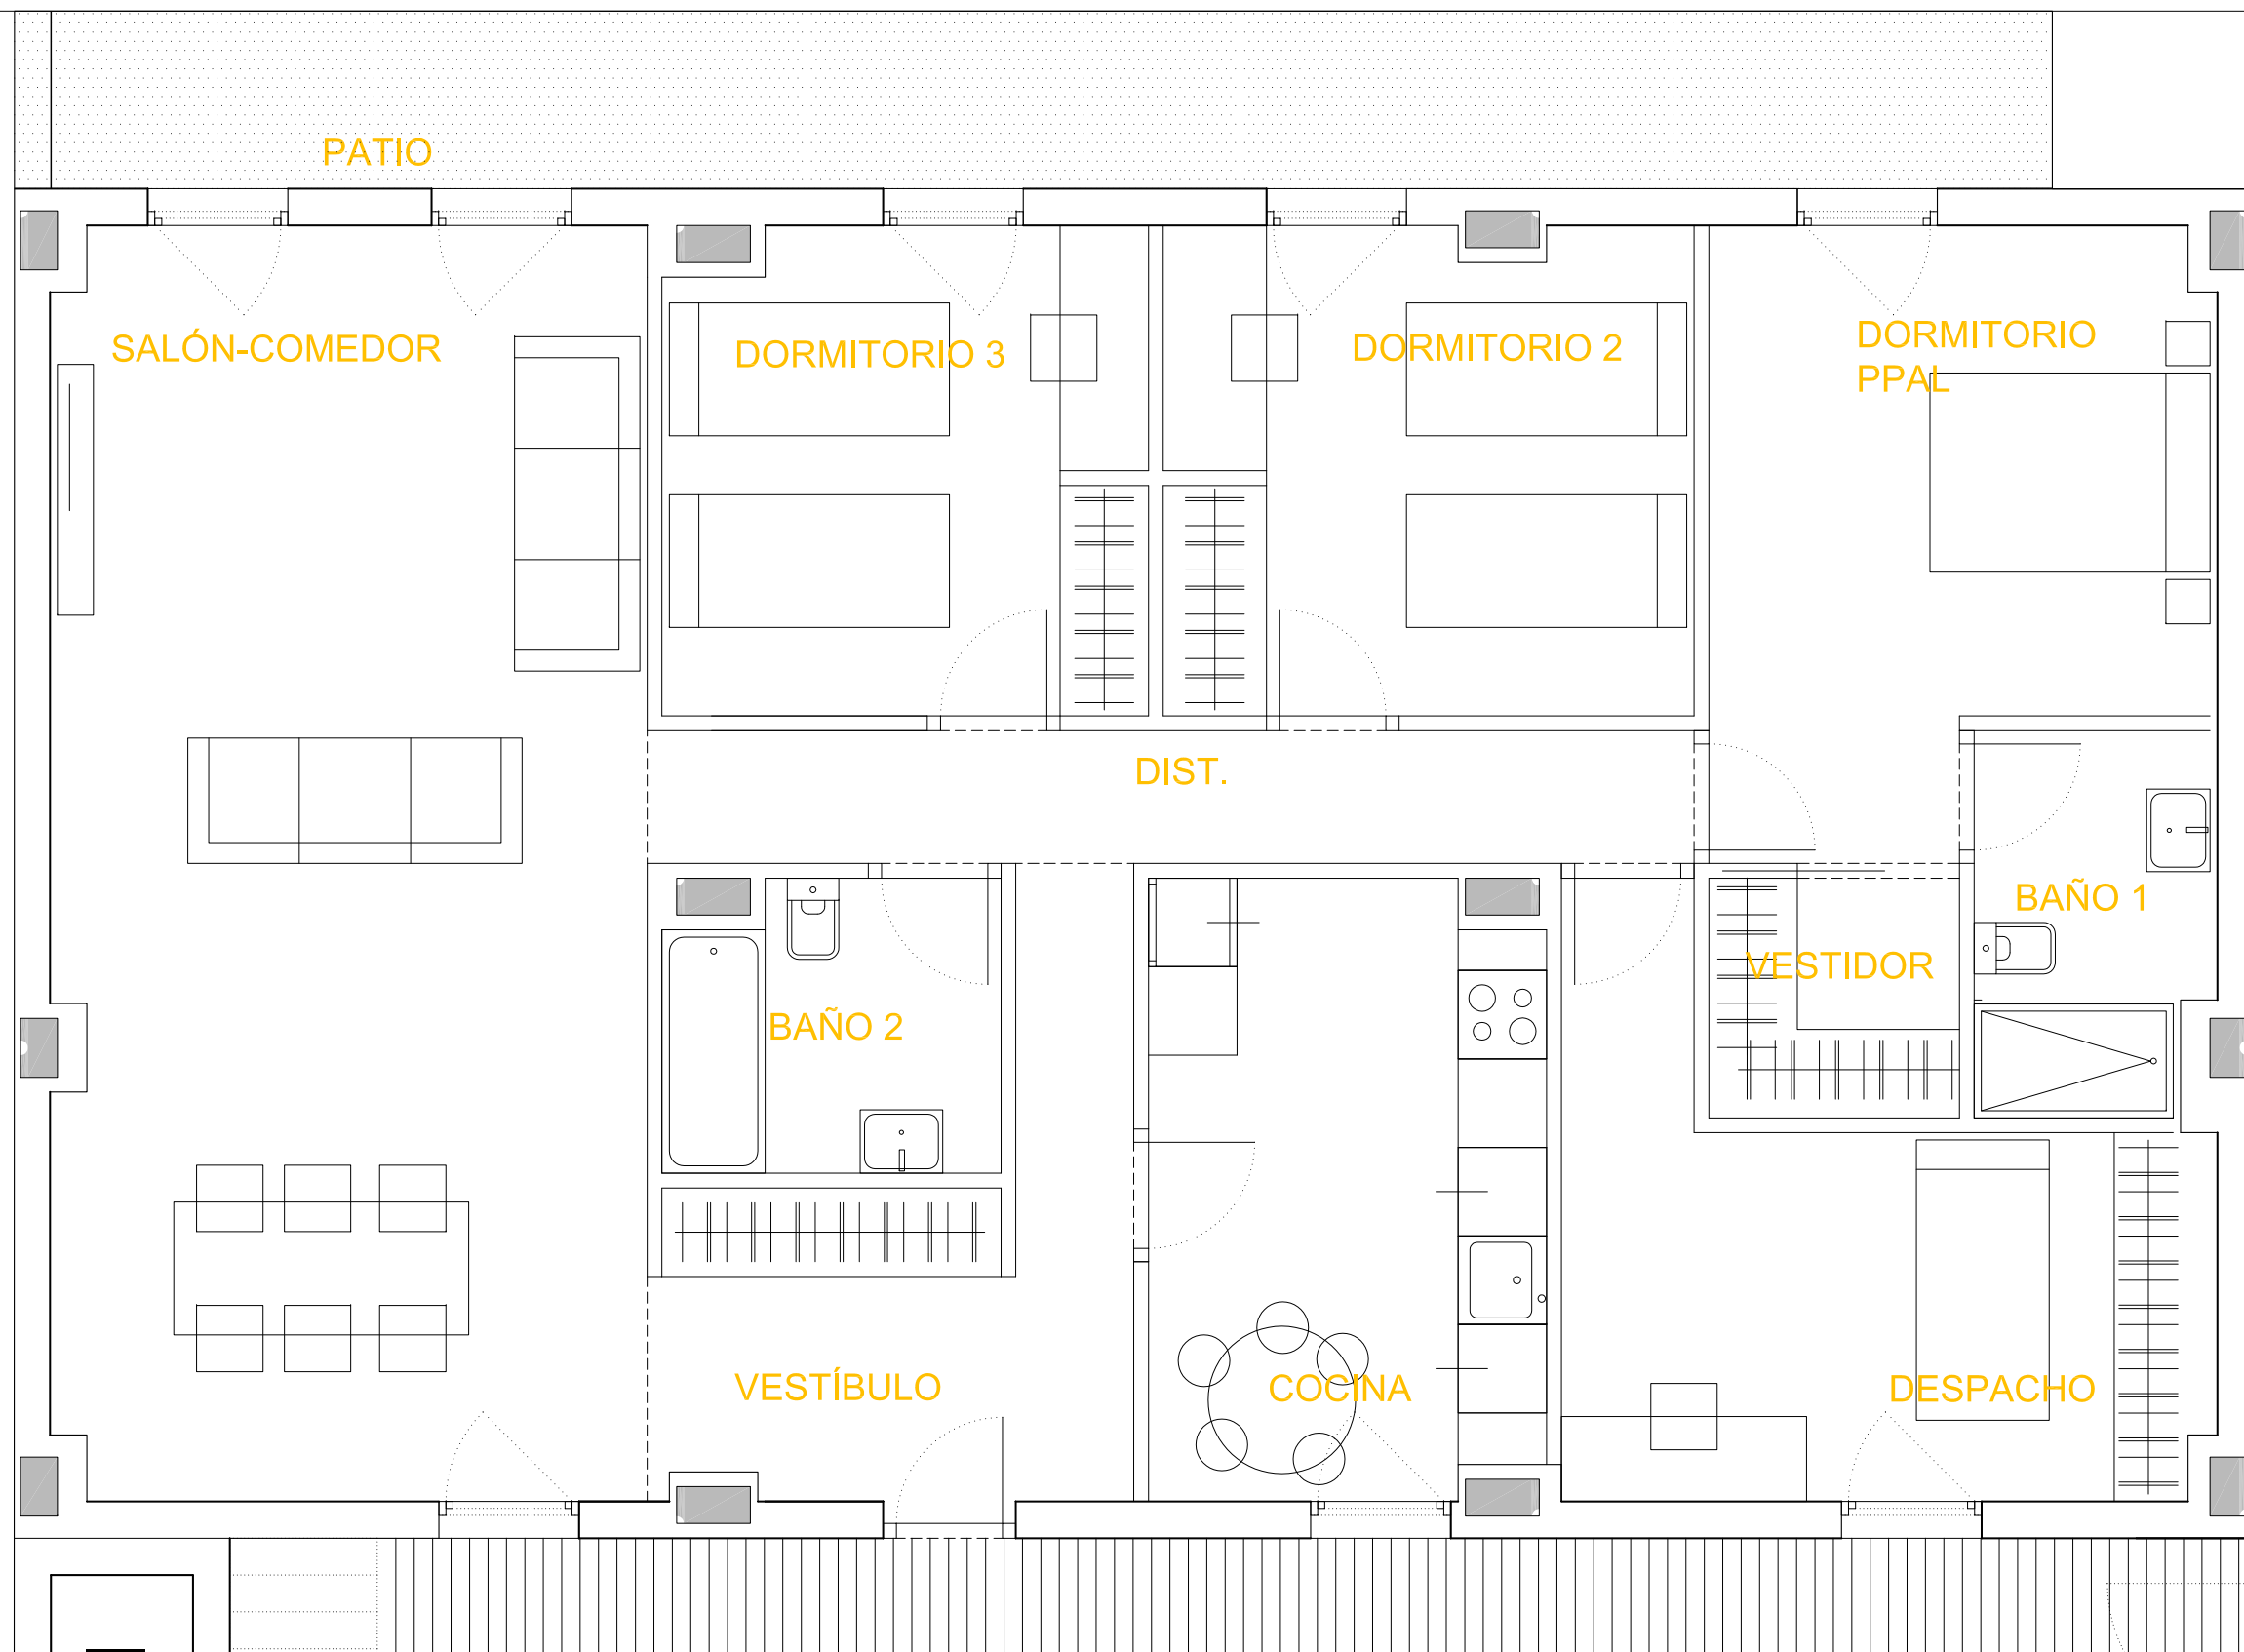

ESQUEMA PLANTA CUBIERTA Y PATIO

LOCALIZACIÓN EN PARCELA

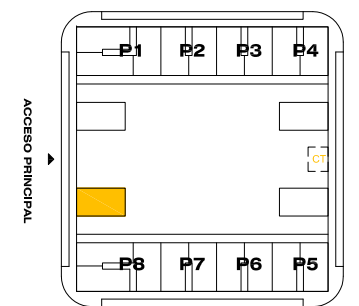

VIVIENDA V11+3D-S
PLANTA BAJA INFERIOR -B

S. UTIL INTERIOR VIVIENDA		118,69
S. CONSTRUIDA INTERIOR		135,80
S. CONSTR. CON P.P. COMUNES		154,49
S. UTIL JARDÍN		121,88
S. UTIL SOLARIUM		117,75

SUPERFICIES ÚTILES
ESTANCIAS (m²)

SALON-ESTAR	34,66
DORMITORIO 01	15,95
DORMITORIO 02	11,75
DORMITORIO 03	10,67
DESPACHO	12,59
COCINA	11,05
BAÑO 01	4,13
BAÑO 02	4,35
DISTRIBUIDOR	6,39
VESTIBULO	7,15

Las superficies de las estancias y zonas exteriores son metros cuadrados útiles y son aproximados.
La promotora se reserva el derecho a modificar los planos por razones técnicas, jurídicas y/o comerciales.



98 VIVIENDAS
PARCELA VL-2, SECTOR R8 "EL POSTIGUILLO"
RESIDENCIAL AGUSTINA DE ARAGÓN
ROCA AGUSTINA DE ARAGÓN VALDEMORO
PROMOTOR: CERÁMICAS Y CONSTRUCCIONES ROCA S.A.
0l 0.5l 1l 2lM E:1/50