


# 75 VPPB / 25 VPPL Arganda del Rey

## Escalera 1 – Planta 4-C



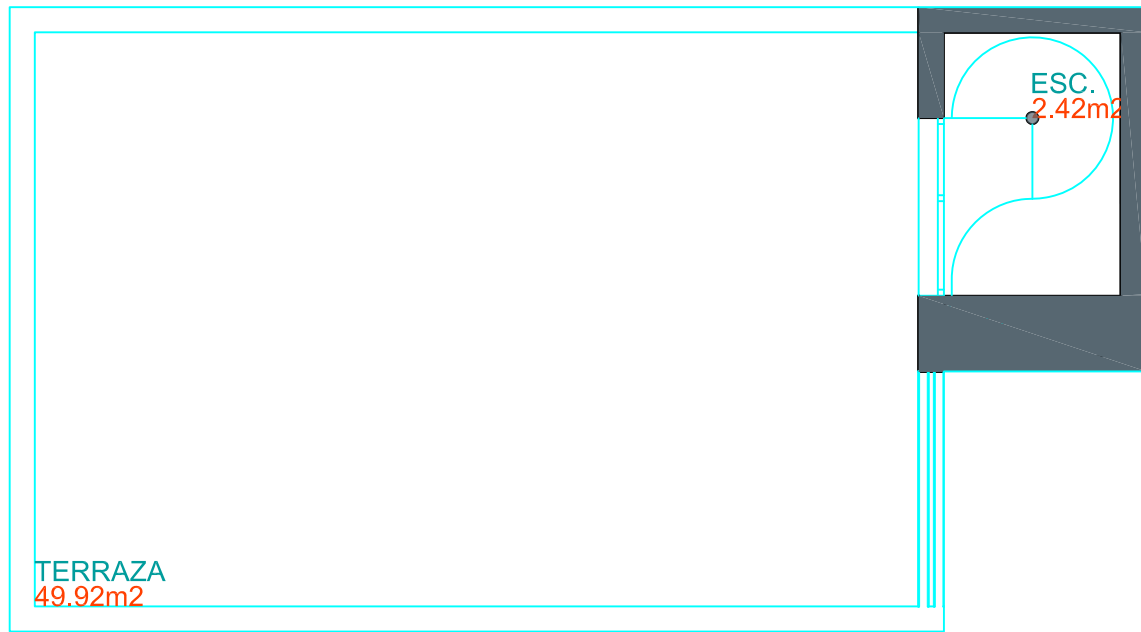


### Superficies Vivienda 3d

Superficie útil interior	93,94 m <sup>2</sup>
Superficie útil exterior	54,68 m <sup>2</sup>
Superficie útil computable total	103,33 m <sup>2</sup>
Superficie construida ZC	134,07 m <sup>2</sup>

### Localización

AVENIDA DE LISBOA, 6. ARGANDA DEL REY

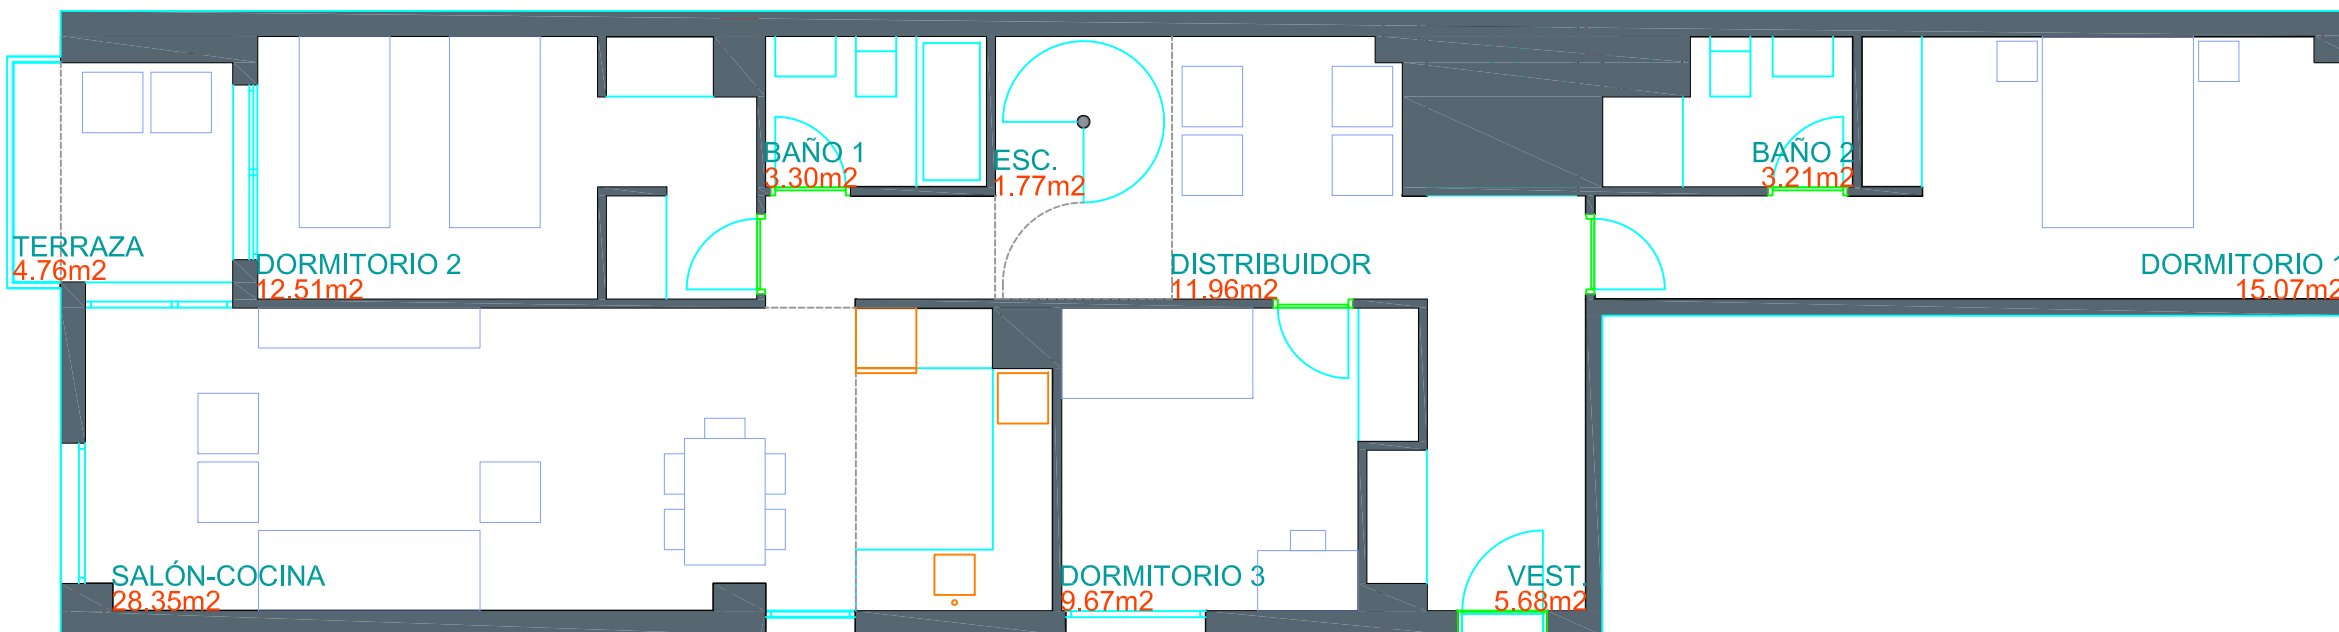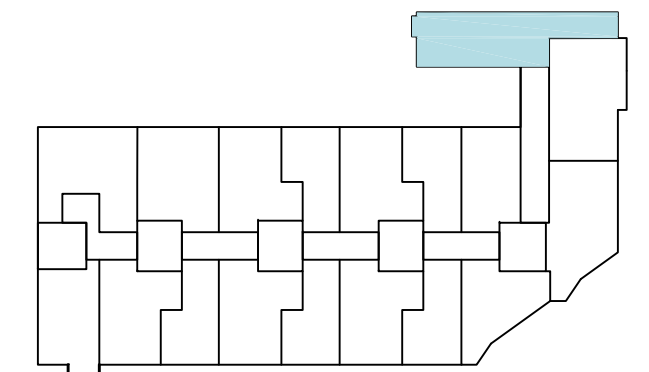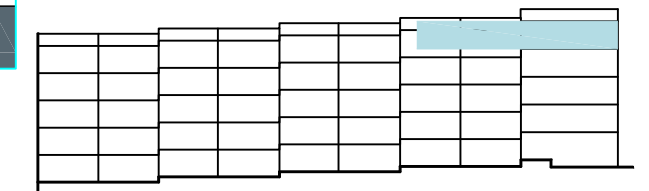

Imágenes no contractuales y meramente ilustrativas sujetas a modificaciones de orden técnico, jurídico o comercial de la dirección facultativa o autoridad competente. Las infografías de las fachadas, elementos comunes y restantes espacios son orientativas y podrán ser objeto de verificación o modificación en los proyectos técnicos. El mobiliario de las infografías interiores no está incluido y el equipamiento de las viviendas será el indicado en la correspondiente memoria de calidades.  
La certificación energética, actualmente en trámite, se corresponde con la establecida en el proyecto.  
Toda la información y entrega de documentación se hará según lo establecido en el Real Decreto 515/1989 y demás normas que pudieran complementarlo ya sean de carácter estatal o autonómico.

1 UD. VPPL

VT28