



A

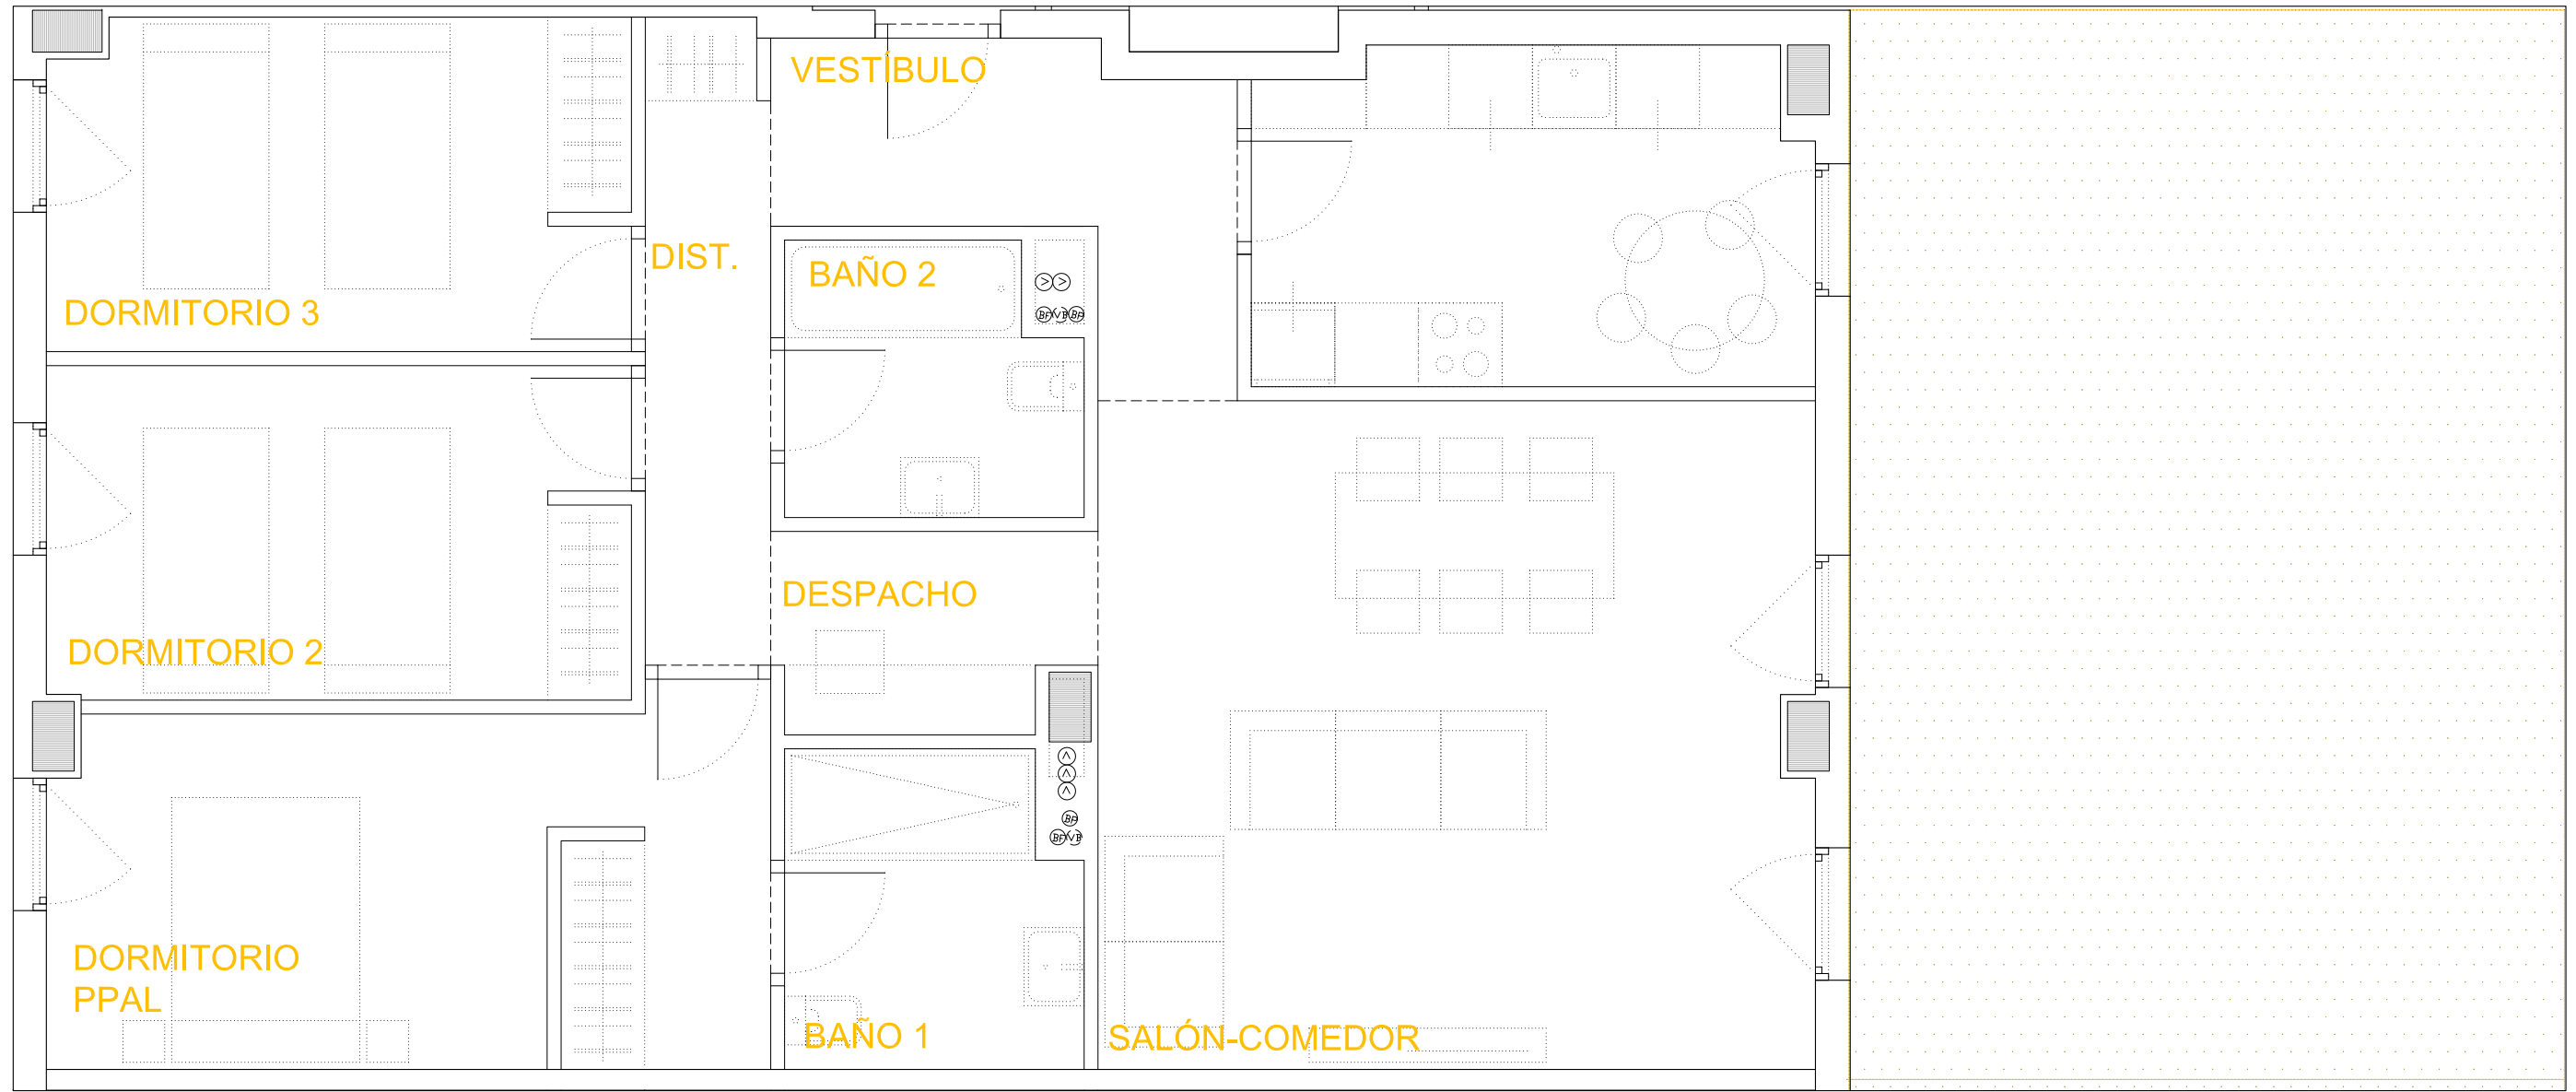

LOCALIZACIÓN EN PARCELA

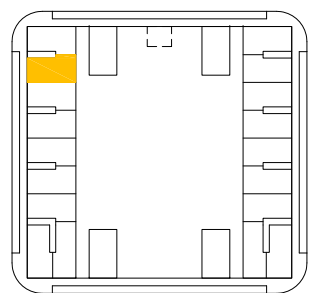

VIVIENDA V13-3D
PORTAL 4 - PLANTA BAJA SUPERIOR - A

S.UTIL. INTERIOR VIVIENDA	98,67
S. CONSTRUIDA INTERIOR	99,45
S. CONSTR. CON P.P. COMUNES	113,13
S.UTIL. JARDÍN	39,40

SUPERFICIES ÚTILES
ESTANCIAS (m²)

SALON-ESTAR	24,52
DORMITORIO 01	17,40
DORMITORIO 02	10,03
DORMITORIO 03	9,90
DESPACHO	
COCINA	9,54
BAÑO 01	4,67
BAÑO 02	3,96
DISTRIBUIDOR	4,42
VESTIBULO	4,23

Imágenes y/o planos no contractuales y meramente ilustrativos sujetos a modificaciones de orden técnico, jurídico y/o comercial o autoridad competente.

98 VIVIENDAS
PARCELA VL-2, SECTOR R8 "EL POSTIGUILLO"

RESIDENCIAL AGUSTINA DE ARAGÓN

PROMOTOR:
CERÁMICAS Y CONSTRUCCIONES ROCA S.A.

0l 0.5l 1l 2l M E:1/50